

Fond de plan

- Parcelle cadastrale (PCN 2018)
- Bâtiment (PCN 2018)
- Cours d'eau
- Limite communale
- Délimitation de la zone verte

Informations issues du PAG

- Zone destinée à être urbanisée soumise à PAP NQ et ZAD
- Plan d'aménagement particulier approuvé et maintenu en application

N° PAP	Réf. Min. Int.	Localité	Nom du PAP	Date d'approbation	Catégorie PAP QZ / PAP NQ / PAP GE
38	7396	Eschen	Höster Züggel	04/02/1983	PAP GE
49	9831	Hobscheid	Am Pusch	29/10/1992	PAP GE
50	9130	Eschen	Vordom Berg	14/01/1993	PAP GE
60	13640/73C	Hobscheid	Boonertgen	17/12/2003	PAP GE
63	13994/73C	Hobscheid	Kreuzerbusch	12/06/2004	PAP GE
76	14120/73C	Eschen	Bärenweiden	26/09/2004	PAP GE
78	15509/73C	Hobscheid	Rue de Thruent	02/01/2008	PAP GE
71	15570/73C	Hobscheid	Bärenweiden	27/06/2008	PAP GE
72	15630/73C	Hobscheid	In der Schmitt	26/09/2008	PAP GE
73	15501/73C	Hobscheid	Grenzgarten	02/09/2009	PAP GE
74	15670/73C	Hobscheid	Steinkaul	03/09/2009	PAP GE
76	16160/73C	Eschen	Rue der Schule	17/02/2018	PAP NQ
80	17252/73C	Hobscheid	Rue de Kersch	16/06/2016	PAP GE
81	17957/73C	Hobscheid	Klingelhur	25/01/2018	PAP NQ
82	17872/73C	Hobscheid	Modif. PAP Kreuzerbusch	16/05/2017	PAP NQ
83	18002/73C	Hobscheid	Kreuzerbusch	22/01/2018	PAP NQ
84	17494/73C	Greisch	Um Seintzen	28/07/2016	PAP GE
96	14761/73C	Seppfontaines	Rue d'Alton	21/12/2005	PAP GE
97	14670/73C	Seppfontaines	Müllweide	20/02/2006	PAP NQ
98	18189/73C	Seppfontaines	Atschent	13/09/2018	PAP NQ
99	18130/73C	Hobscheid	Bärenweiden 3	17/07/2018	PAP NQ
103	18872/73C	Seppfontaines	hewert dem Weiser	19-12-2020	PAP NQ
104	18334/73C	Eschen	Modif. PAP Rue de l'Ecole	17-08-2020	PAP NQ

Zones ou espaces définis en exécution de dispositions spécifiques relatives à la protection des sites et monuments nationaux

- Immeubles et objets classés monuments nationaux
- Immeubles et objets classés à l'inventaire supplémentaire

Délimitation des PAP QE

- QE HAB-1: Quartier d'habitation 1
- QE MIX-v: Quartier mixte villageois
- QE BEP: Quartier de bâtiments et d'équipements publics
- QE REC C: Quartier de sports et loisirs - Camping
- QE REC CE: Quartier de sports et loisirs - Centre équestre
- QE SPEC SH: Quartier spécial - station essence
- QE JAR: Quartier de jardins familiaux


Quartier spécifique

- Secteur protégé de type "environnement construit"

Éléments à préserver ou à conserver

- Construction à conserver
- Petit patrimoine à conserver
- Mur à conserver
- Façade à préserver
- Alignement d'une construction existante à préserver
- Gabarit d'une construction existante à préserver

Référence ministérielle	18675/1C
Avis de la Cellule d'évaluation	25.03.2020
Vote du Conseil communal	18.02.2021
Approbation du Ministre de l'Intérieur	16.12.2021

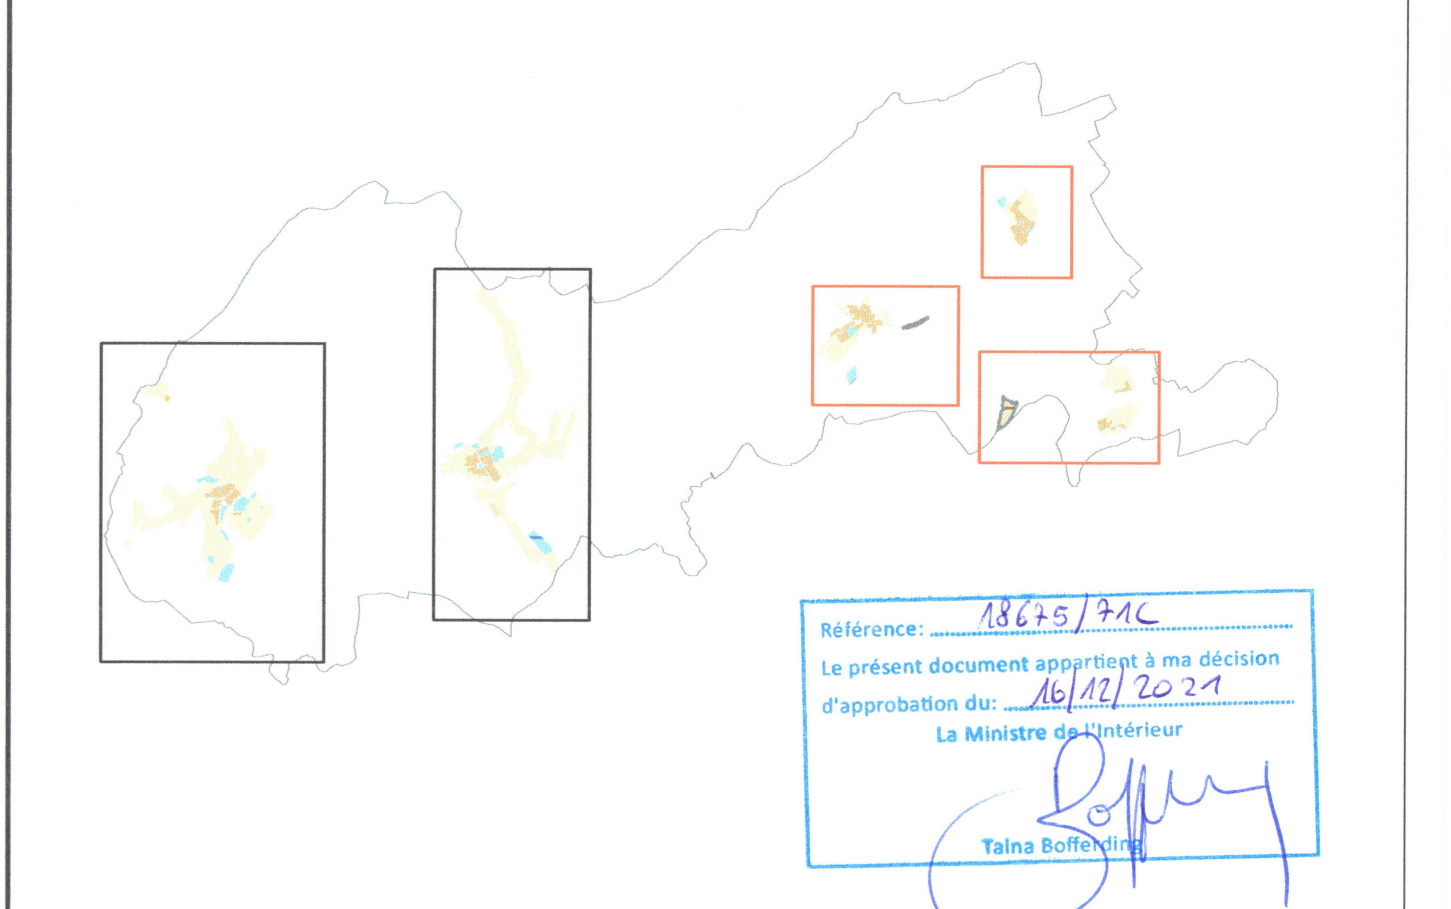

DATE	REVISION	MODIFIE PAR	VERIFIE PAR	MODIFICATION
11.11.2022	1	BEZ	BEZ	Modifications suite aux remarques du DT AC Habscht du 04.11.2022
20.08.2022	14	BEZ	BEZ	Modifications suite aux remarques du DT AC Habscht du 22.08.2022
24.06.2022	9	BEZ	BEZ	Version coordonnée
18.09.2021	7	BEZ	BEZ	Modifications suite aux remarques du DT AC Habscht du 13.09.2021

DESSINE: Ben Zeinick VERSE: Simon Hertz CONTROLÉ: Myriam Heintgen

CLIENT: **ADMINISTRATION COMMUNALE DE HABSCHT**

PROJET: **PLAN D'AMENAGEMENT PARTICULIER QUARTIER EXISTANT PARTIE GRAPHIQUE - VERSION COORDONNEE**

LOCALITES (MUNICIPALITES): **Septfontaines, Greisch, Roodt, Leesbach**

4, rue Albert Simon
5315 Contéres
L-4, de Luxembourg
Tél: (+352) 26 390 - 1
Fax: (+352) 30 56 09
E-mail: info@luxplan.lu

ÉCHELLE: 1:2.500

11 November 2022

LUXPLAN S.A. Ingénieurs conseils